




Planta de Distribución

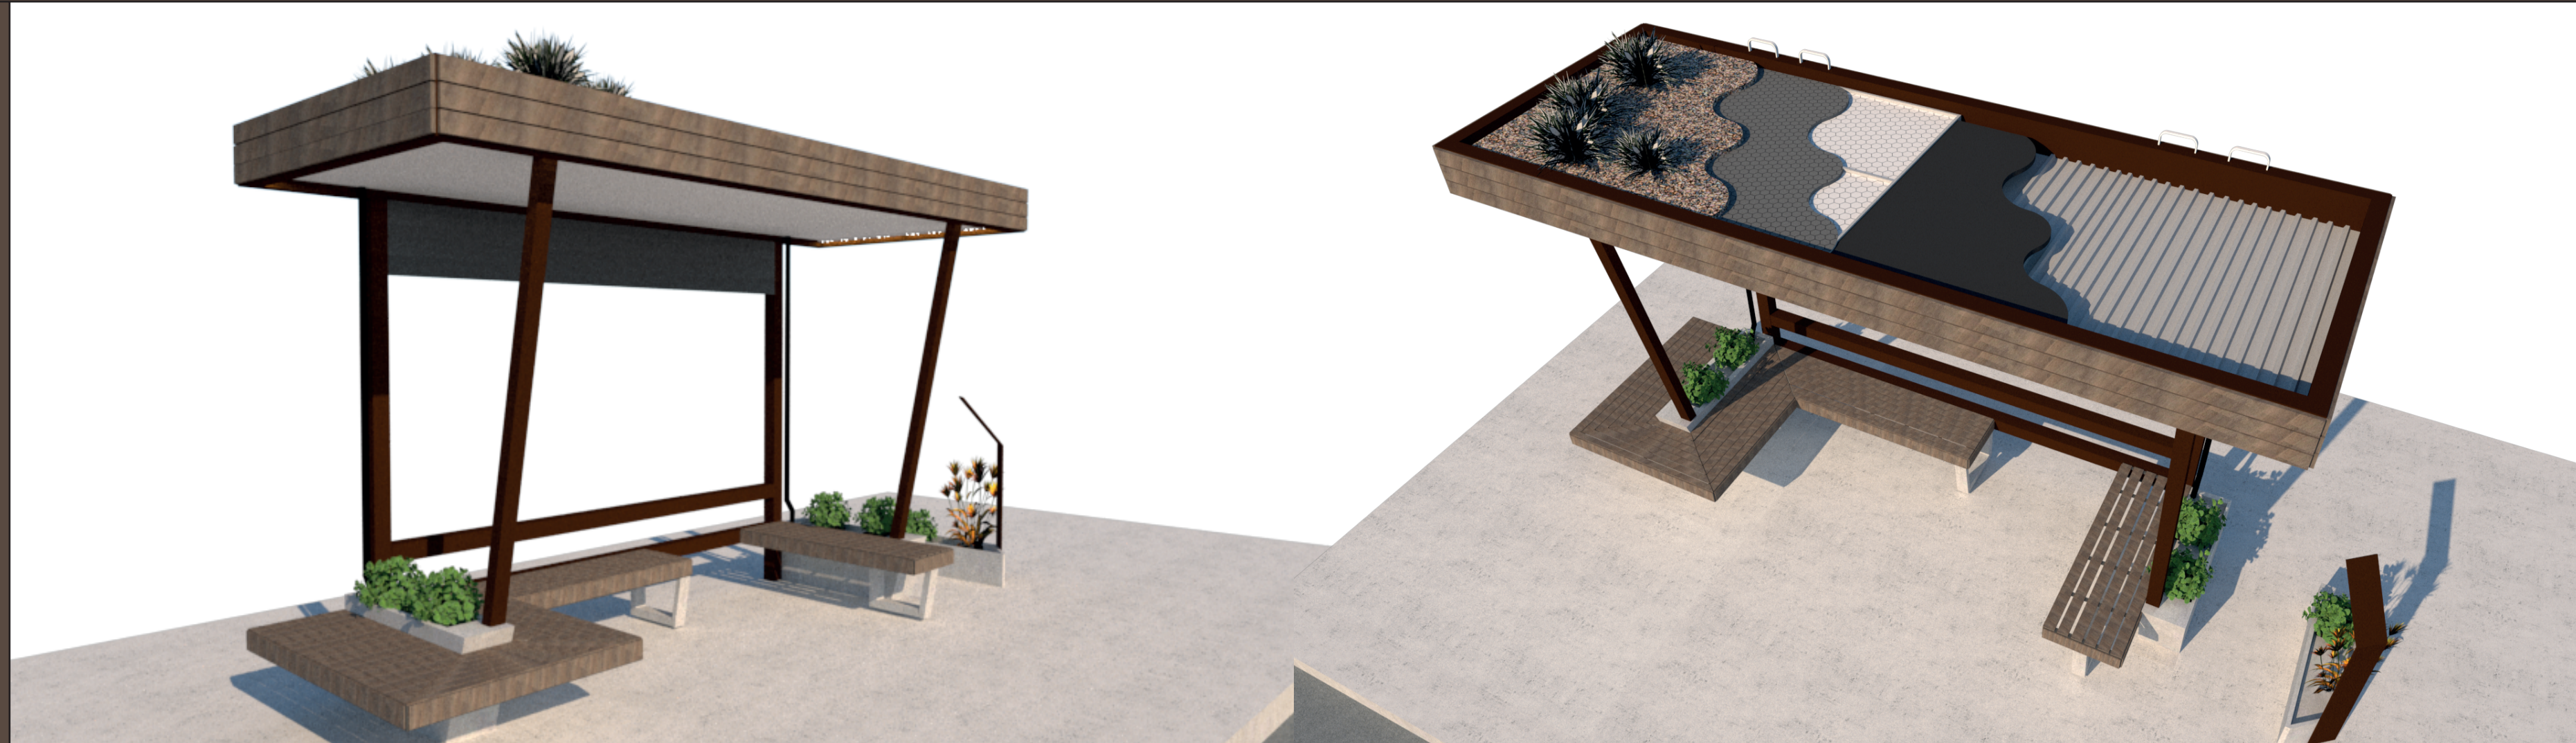


Vista 3D

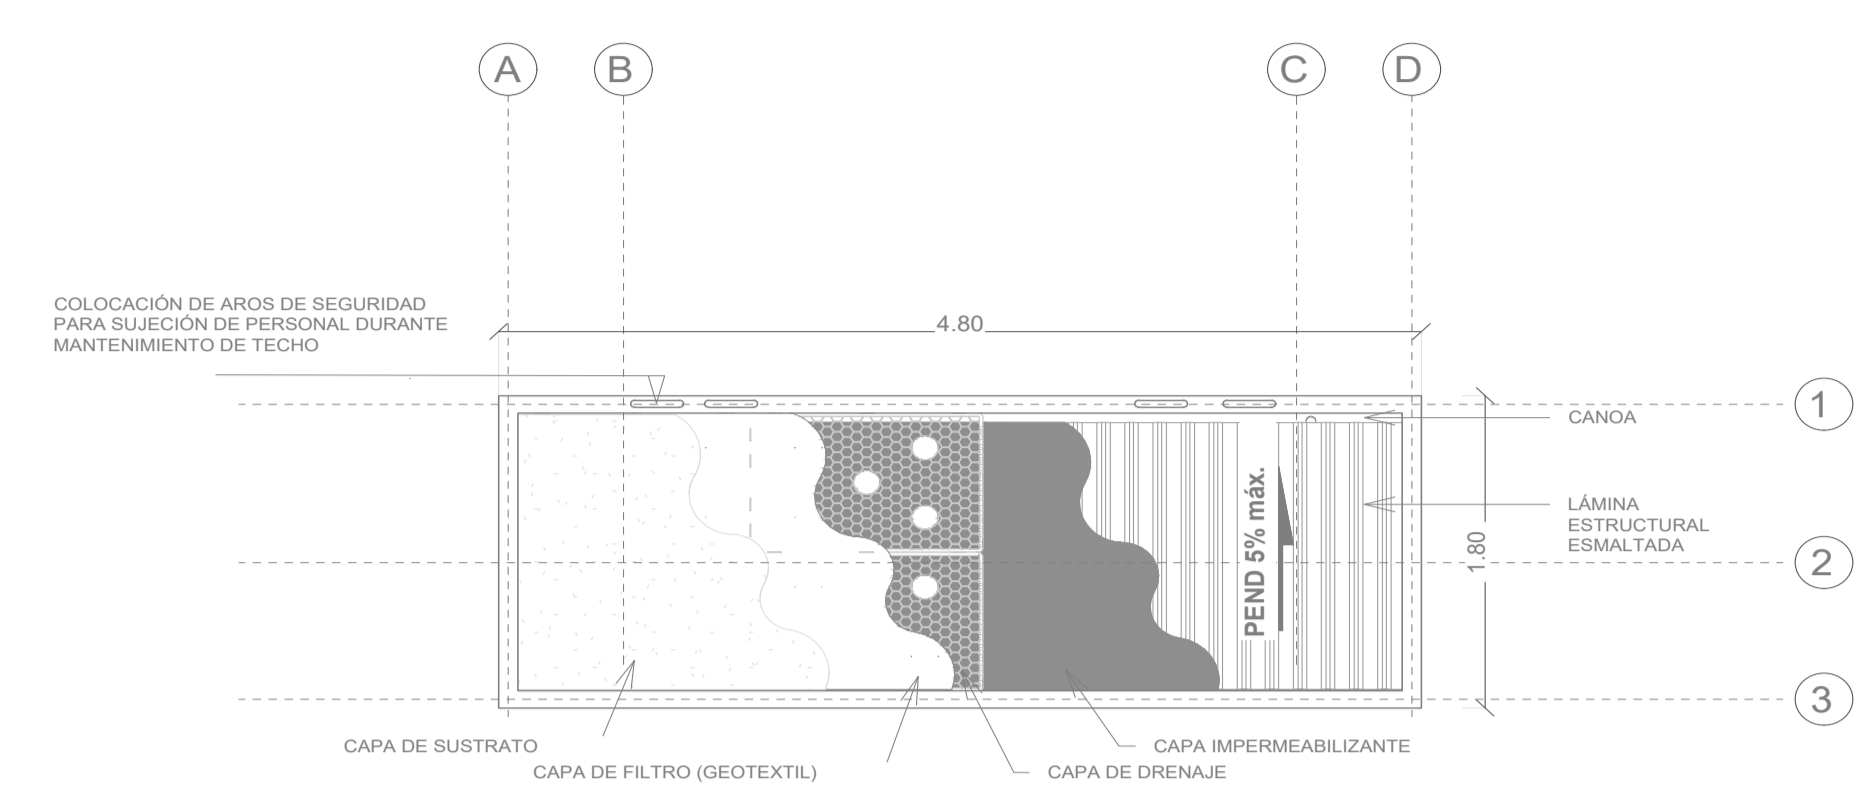


Composición techo verde

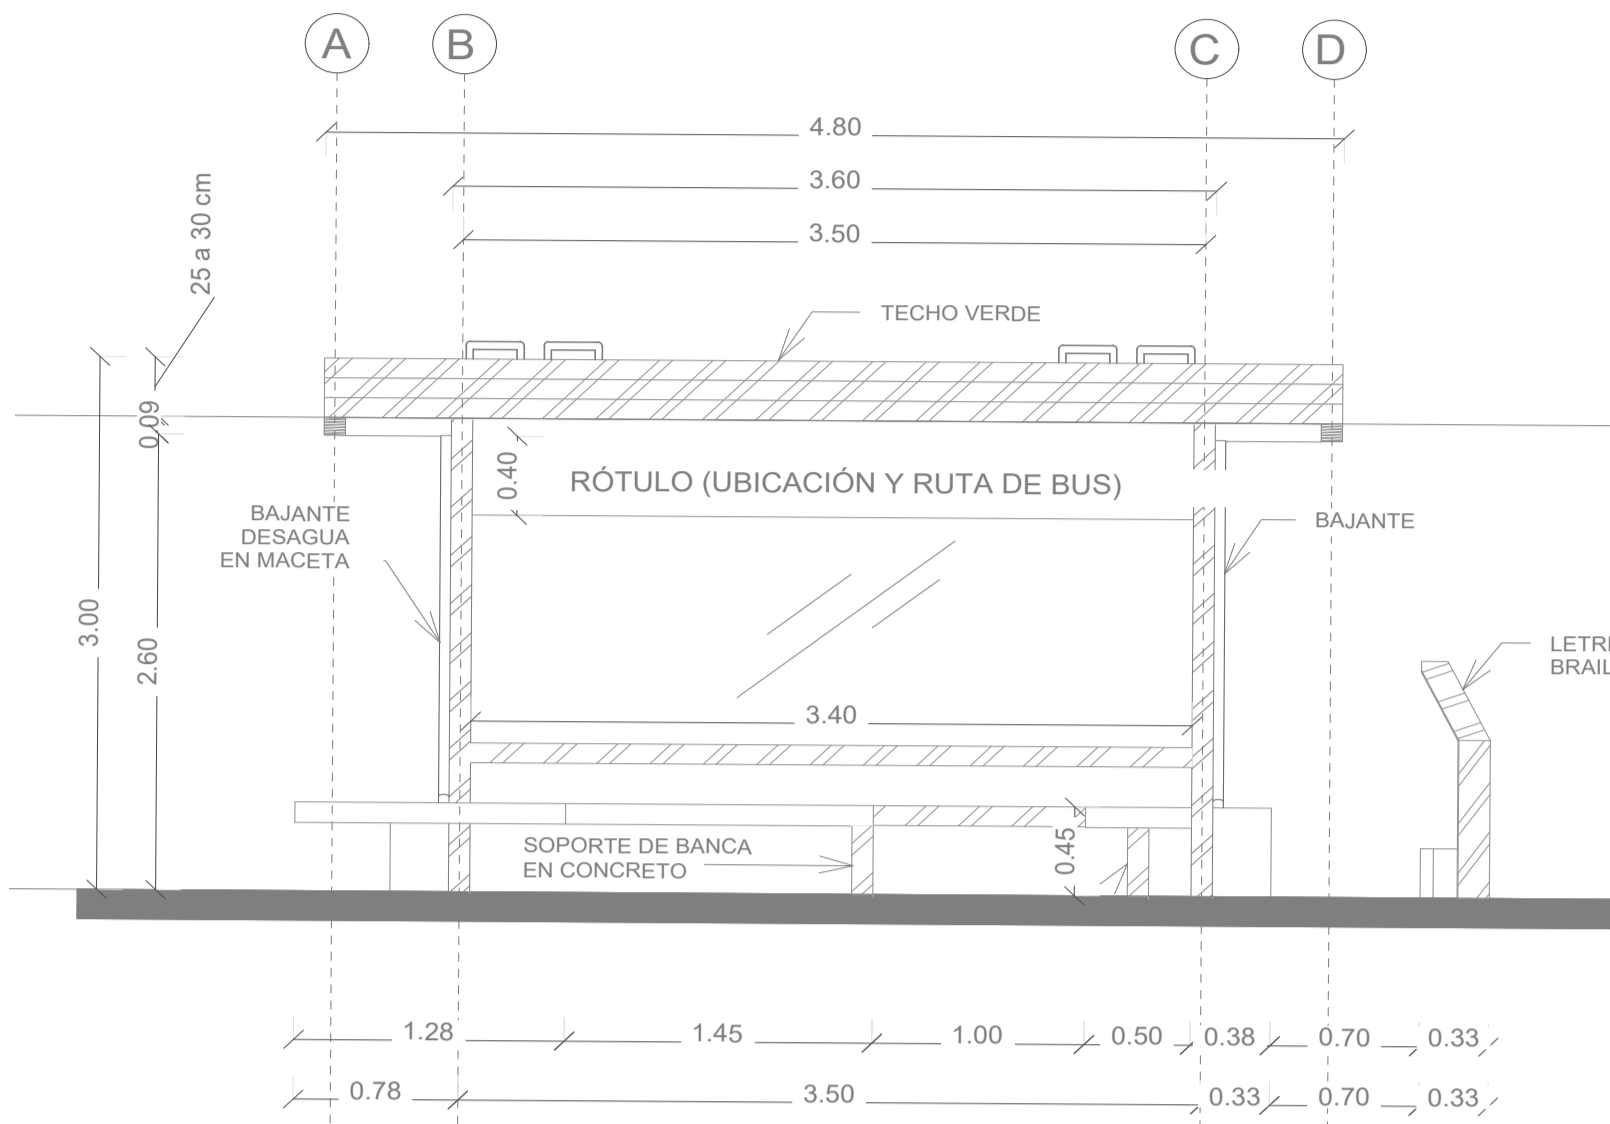


Elevación Frontal

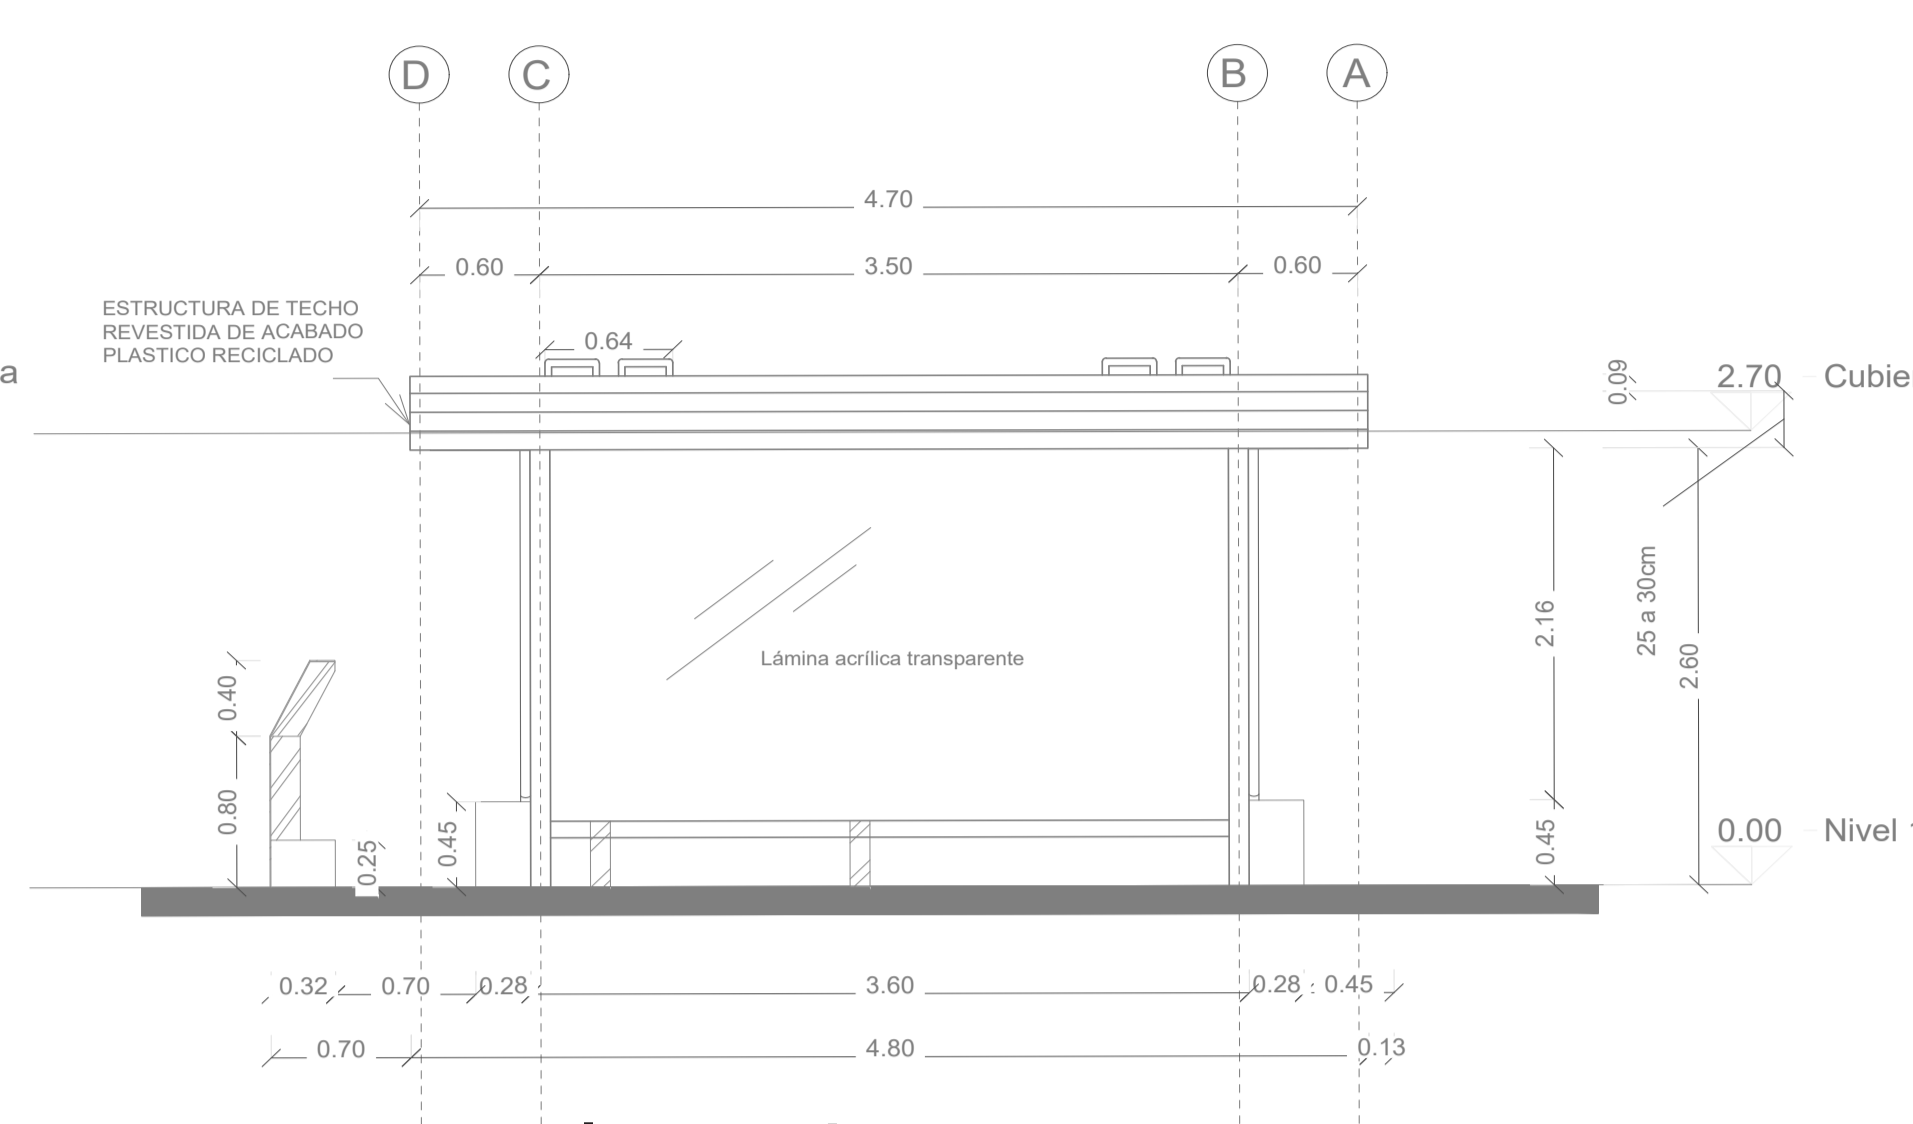


Elevación Posterior

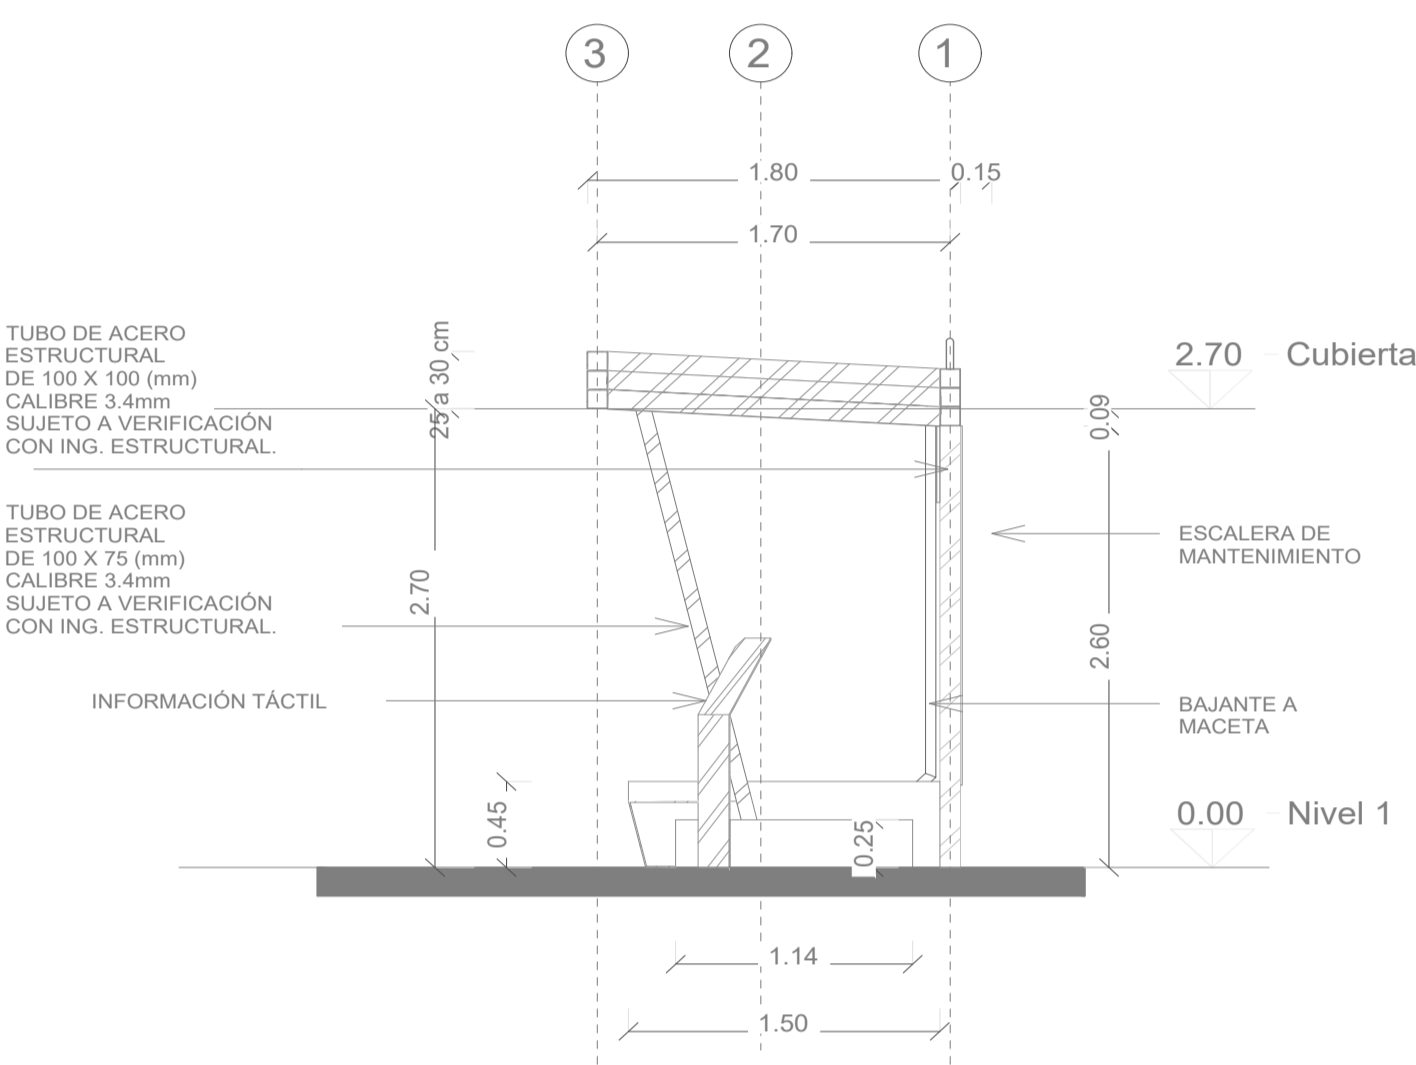

Elevación lateral Derecha

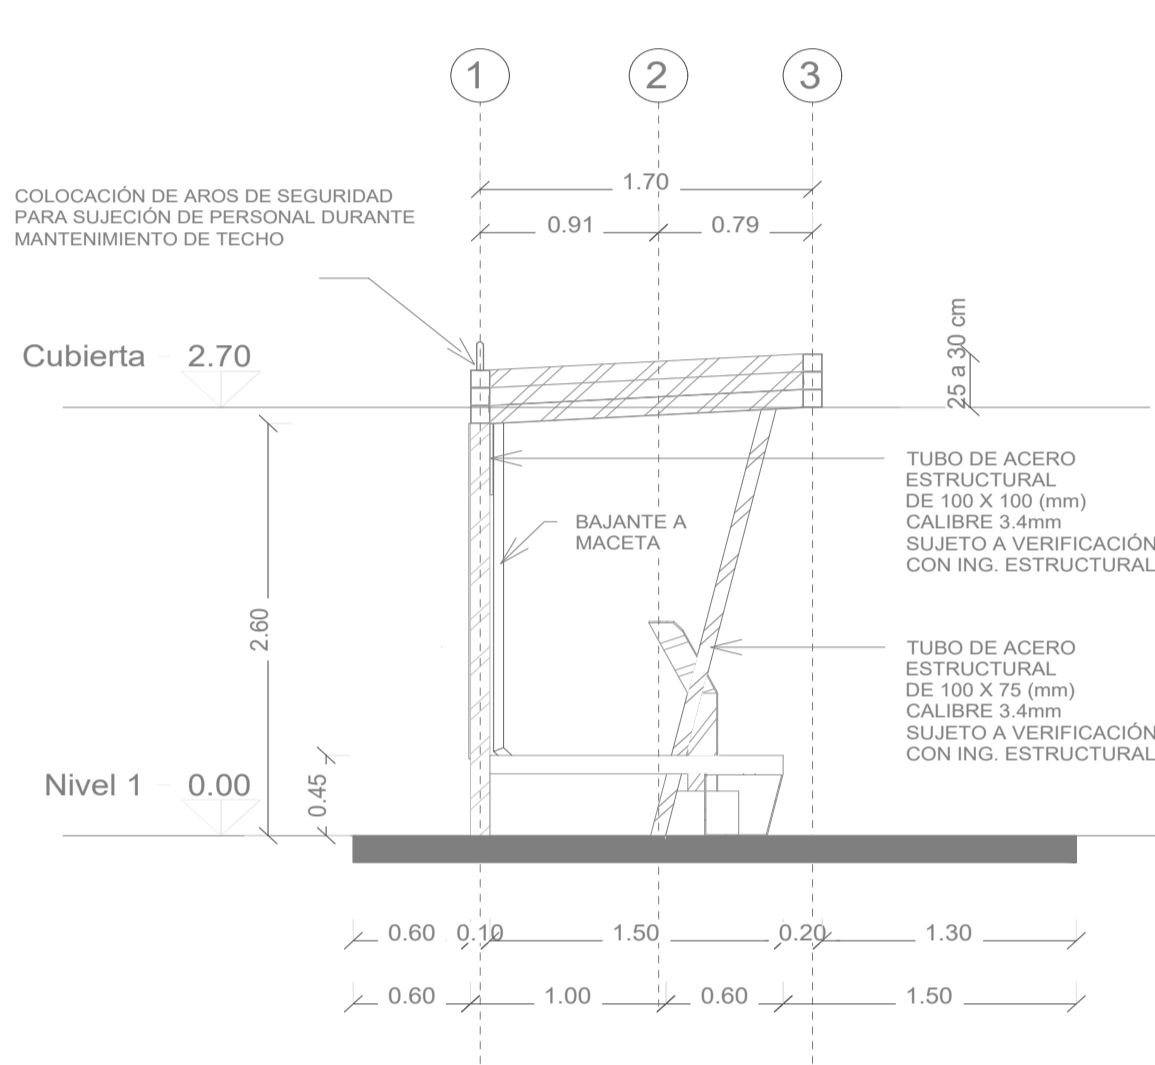

Elevación lateral Izquierda

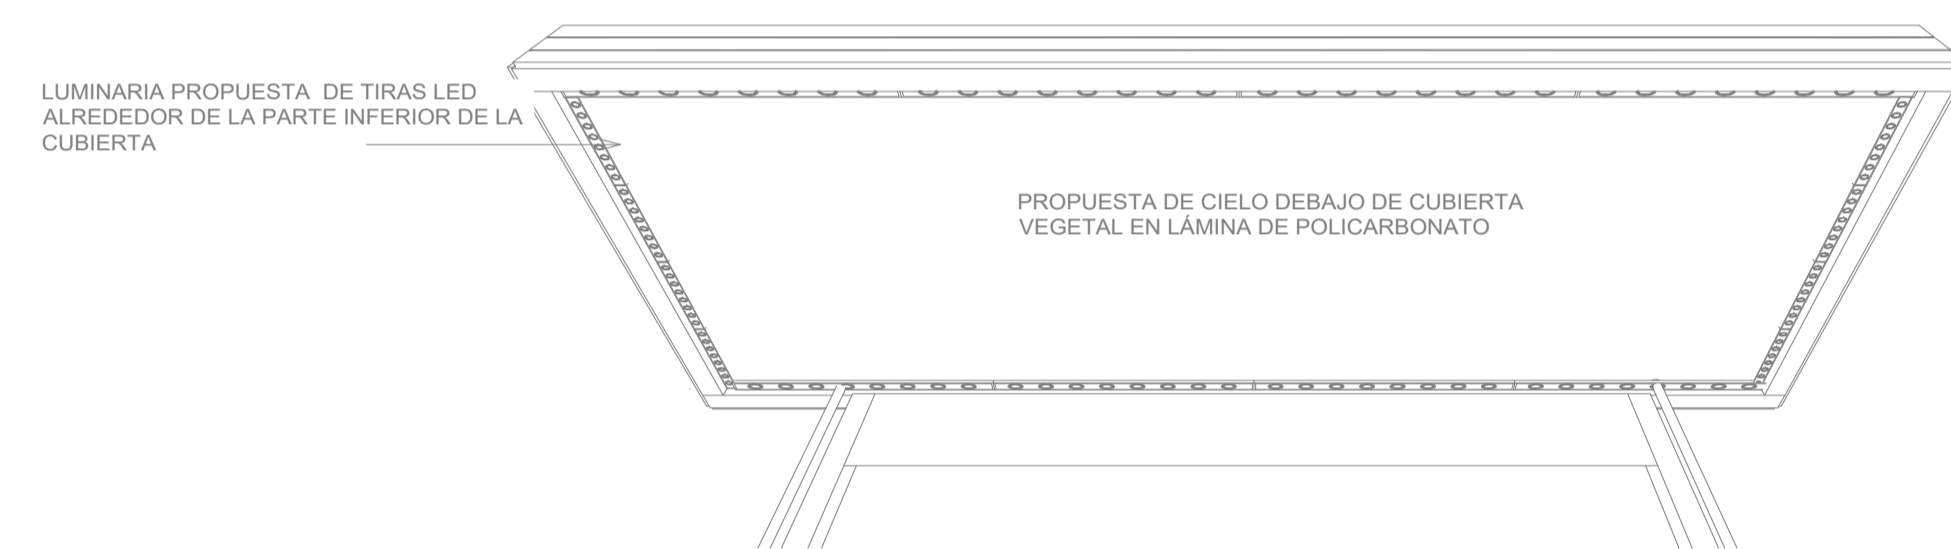

Propuesta Luminaria

Especies de plantas propuestas a elegir para cada sensor de la parada de autobús :

- Verdolaga
Herocentron elegans
Episcia Lilacina

- Cupheas SP
Lavandula SP

- Lantana camara
centhratherum Punctatum



Costa rica

